


473.89

图 例


地下车库设备用房面积统计汇总表				
项 目		方案阶段数据		备注
		原方案（一层地下室）	变更后方案（两层地下室）	
其中	建筑总面积	5387.12	9919.48	
	负一层地下室	5387.12	5387.12	
	负二层地下室		4532.36	
其中	负一层地下室	5387.12	5387.12	
	1、商业面积	1213	1213	
	2、地下车库及设备用房	4174.12	4174.12	
	负二层地下室		4532.36	
其中	1、商业面积		0	
	2、地下车库及设备用房		4532.36	
	修车库	270	270	
	其中	负一层车库	270	171
	负二层车库	0	99	

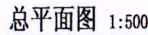


敬告:

1. 本图尺寸以标注为准, 不得以比例尺度量。
2. 本图必须签署齐全并加盖设计文件图说专用章方为有效。
无效图纸不得用作施工或其他未经许可的用途。
3. 本图版权归重庆庆远建筑设计有限公司所有, 未经本公司授权不得转让给第三方或以任何形式复制、使用。

比例	1:200
图例	双层机械式停车位
图例	三层机械式停车位

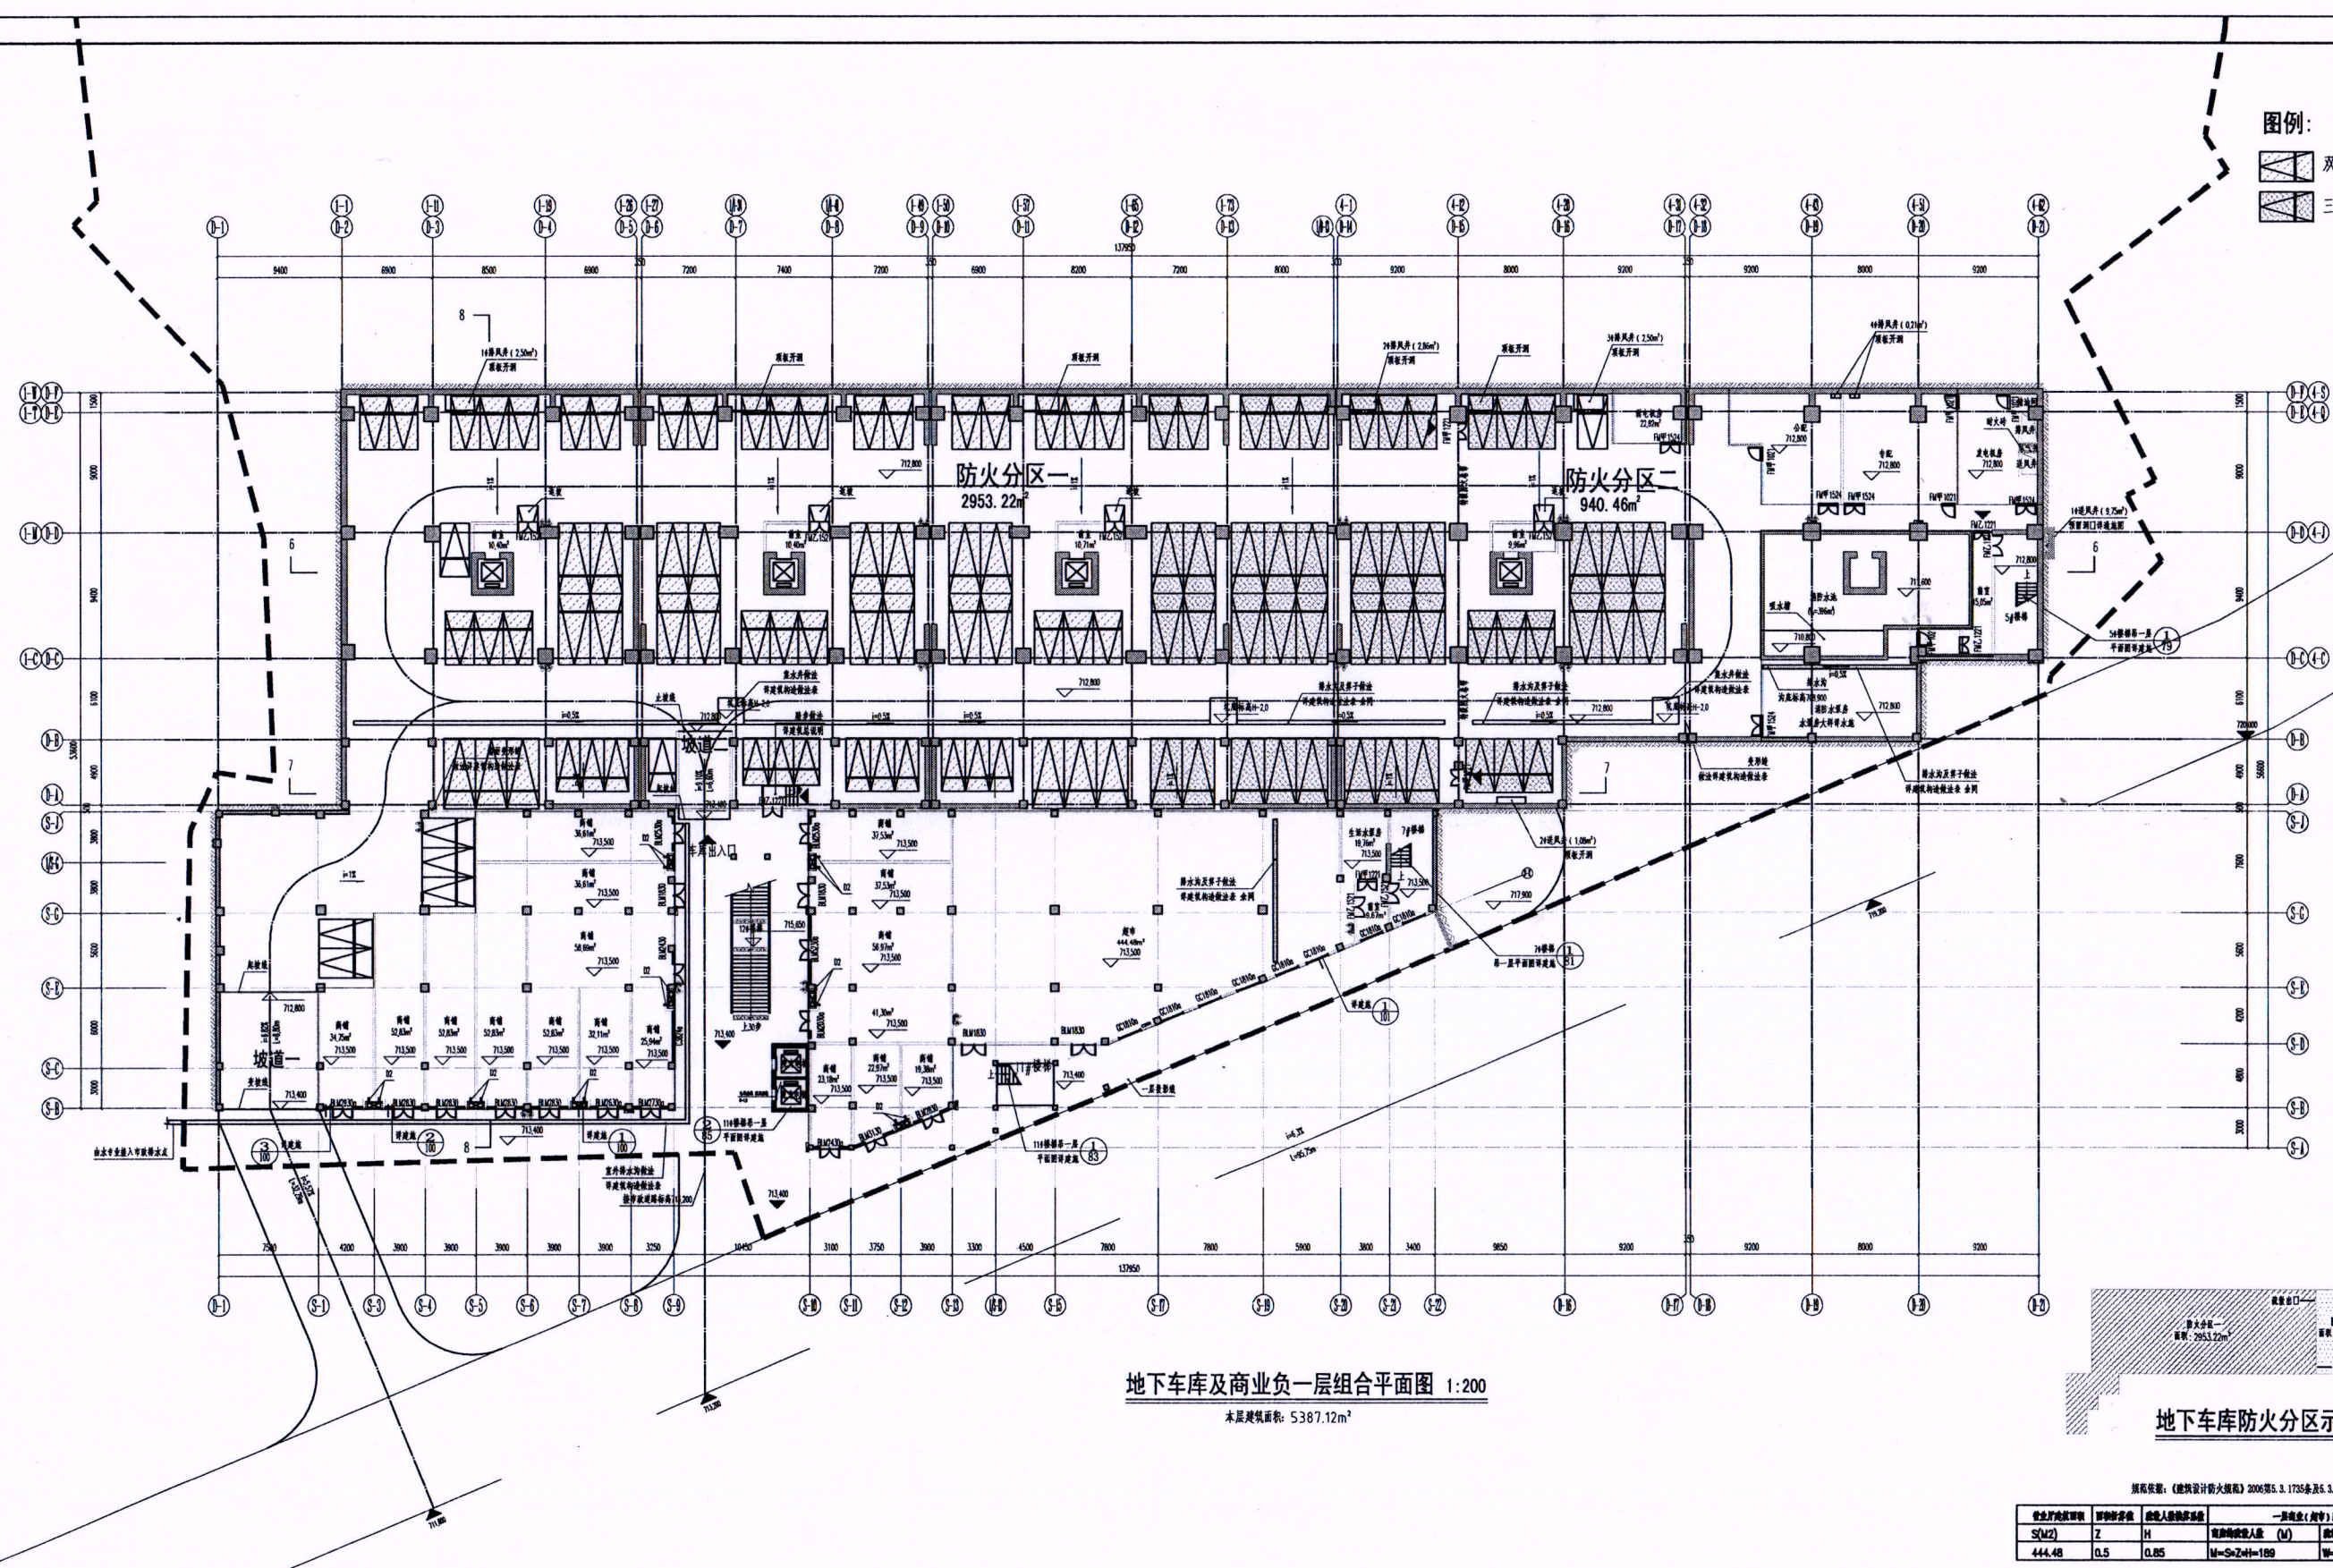

地下车库及商业负一层组合平面图 1:200
本层建筑面积: 5387.12m²

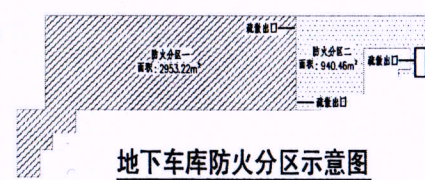

地下车库防火分区示意图

防火分区	防火分区名称	防火分区面积 (m²)	防火分区防火等级
防火分区一	地下车库及商业负一层	5387.12	二级
防火分区二	地下车库及商业负一层	940.46	二级

说明

图例:

- 双层机械式停车位
- 三层机械式停车位

项目名称	中泰·白沙新城
子项目名称	SF、6#地下车库及商业
图名	地下车库及商业负一层组合平面图
图例	设计号 2014-03
图号	02
日期	2017.12.04
版本	A-01版
比例	1:200

重庆海达建筑设计有限公司

CHONGQING HAI DA ARCHITECTURAL DESIGN CO., LTD.

地址: 重庆市南岸区海棠溪街道海棠溪社区海棠溪11号

电话: 023-68851511 传真: 023-68757901

工程设计资质证书编号: A150002900 (甲级)

备注:

1. 本图尺寸以标注为准, 不得以比例尺为准。
2. 本图仅供设计参考, 不作为施工依据, 施工过程中如有变更, 须经设计单位同意。
3. 本图版权归重庆海达建筑设计有限公司所有, 未经本公司授权不得转借、复制或用于其他项目。