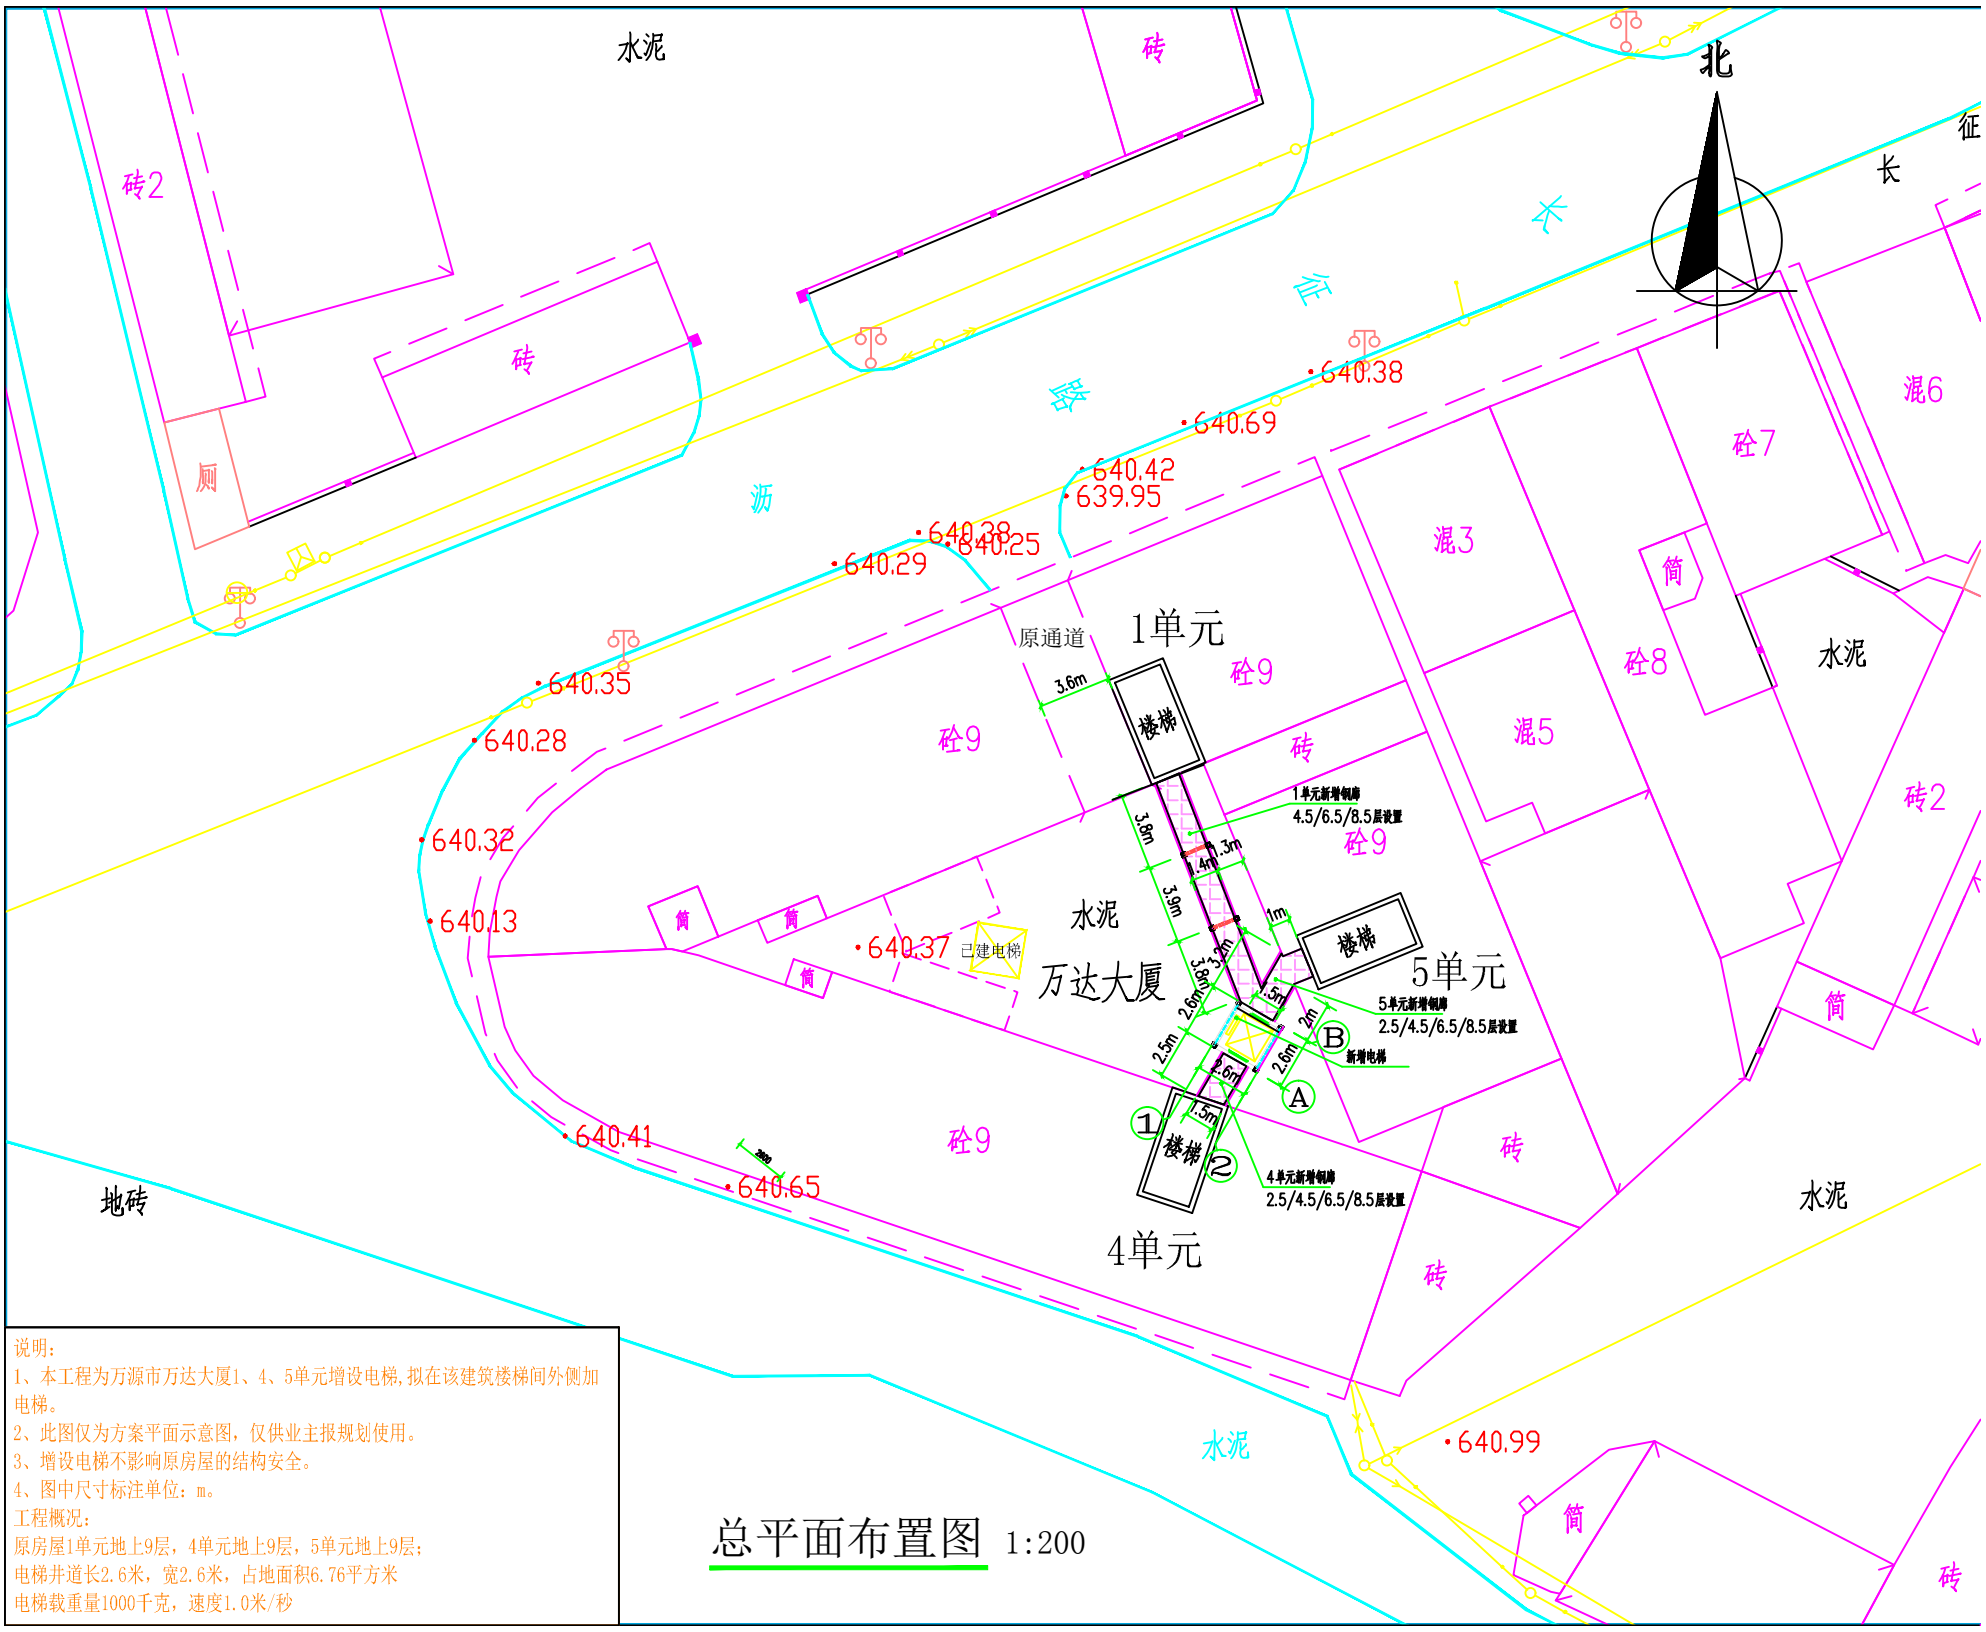

说明：

1、本工程为万源市万达大厦1、4、5单元增设电梯，拟在该建筑楼梯间外侧加电梯。

2、此图仅为方案平面示意图，仅供业主报规划使用。

3、增设电梯不影响原房屋的结构安全。

4、图中尺寸标注单位：m。

工程概况：

原房屋1单元地上9层，4单元地上9层，5单元地上9层；

电梯井道长2.6米，宽2.6米，占地面积6.76平方米

电梯载重量1000千克，速度1.0米/秒

总平面布置图 1:200