

# 宗地图


单位: m.m<sup>2</sup>

宗地代码:

权利人: 万源市委

所在图幅号: 3549.617-36503.577

宗地面积: 2085.19m<sup>2</sup>

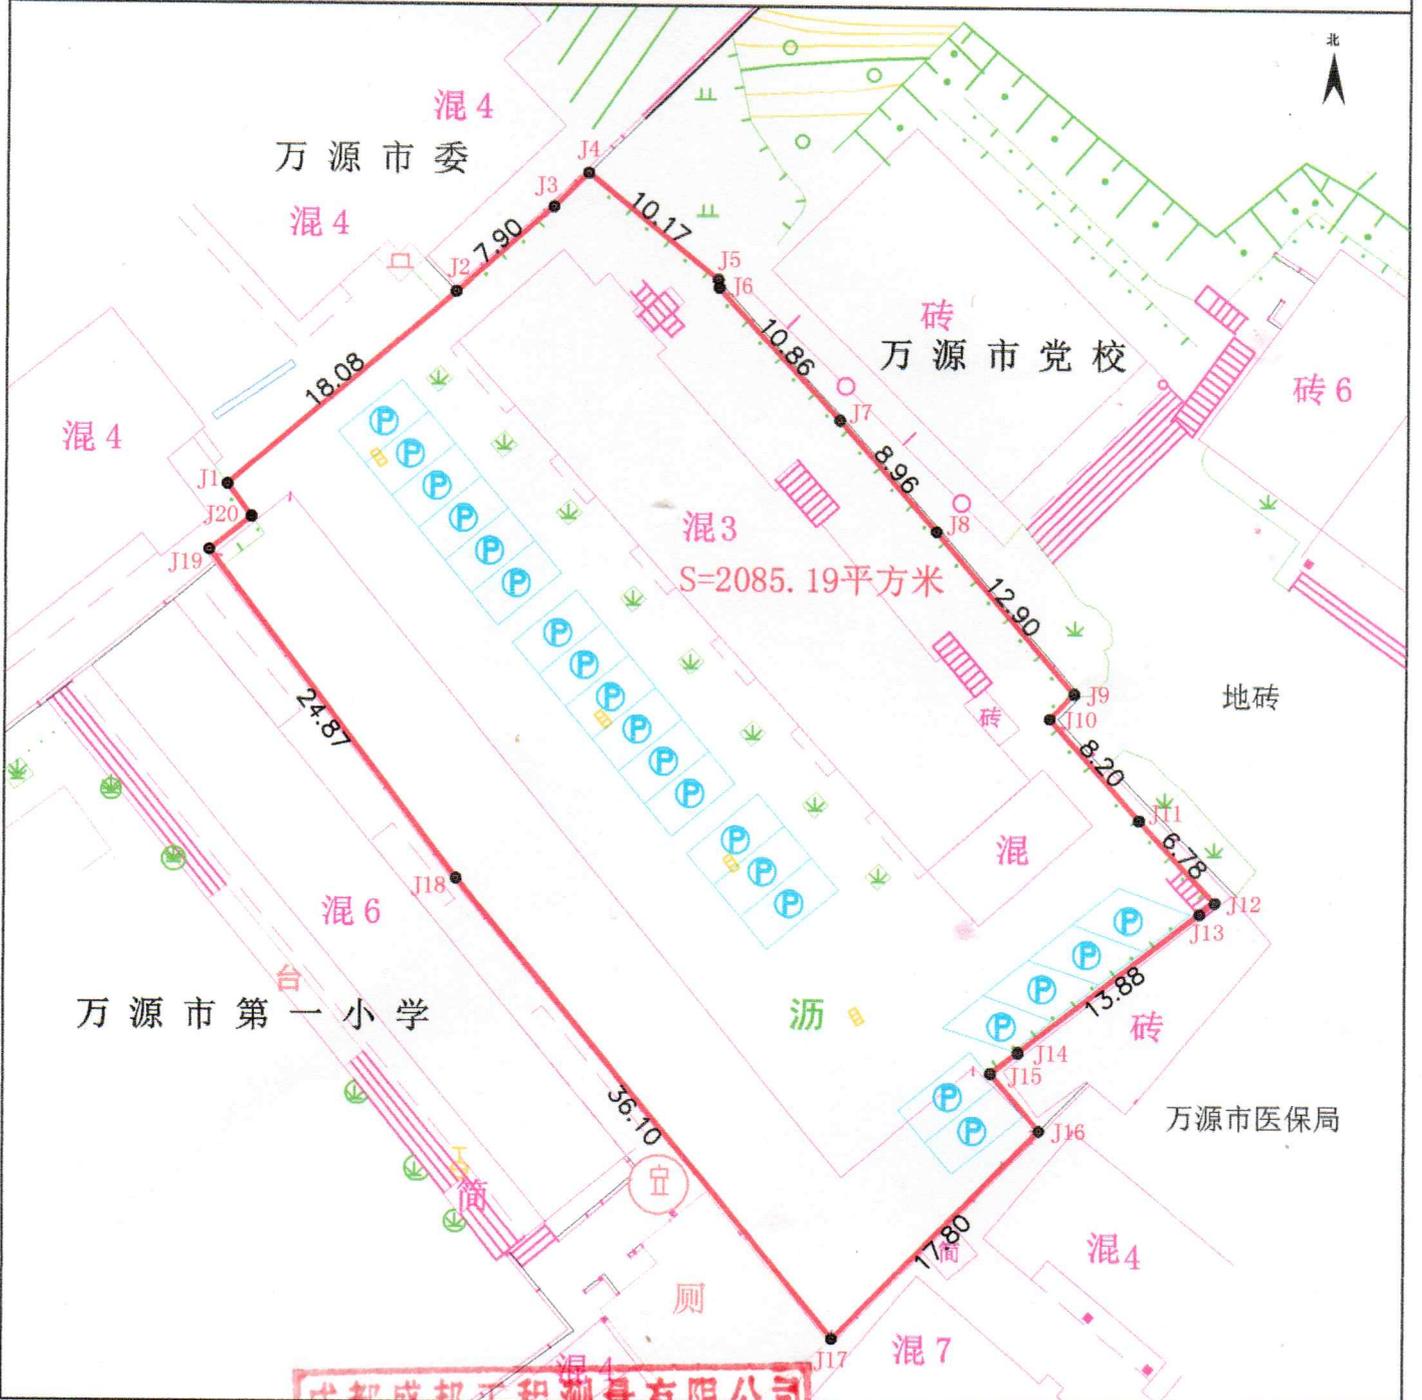

2026年1月最新放测坐标系点  
绘图日期: 2026年1月13日  
审核日期: 2026年1月13日

成都盛邦工程测量有限公司  
1:500  
(乙测资字 51507386)  
测绘成果资料专用章(二)  
(有效期至2026年11月29日)

绘图者: 肖超  
审核者: 袁川稀

### 界址点坐标表

点号	X	Y	边长
J1	3549681.106	36503600.677	
J2	3549692.866	36503614.414	18.08
J3	3549698.106	36503620.324	7.90
J4	3549700.161	36503622.403	2.92
J5	3549693.710	36503630.264	10.17
J6	3549693.206	36503630.341	0.51
J7	3549685.205	36503637.691	10.86
J8	3549678.467	36503643.601	8.96
J9	3549668.671	36503651.998	12.90
J10	3549667.146	36503650.529	2.12
J11	3549661.013	36503655.970	8.20
J12	3549656.046	36503660.579	6.78
J13	3549655.332	36503659.675	1.15
J14	3549646.850	36503648.682	13.88
J15	3549645.588	36503647.026	2.08
J16	3549642.108	36503649.998	4.58
J17	3549629.400	36503637.528	17.80
J18	3549657.289	36503614.612	36.10
J19	3549677.122	36503599.608	24.87
J20	3549679.132	36503602.141	3.23
J1	3549681.106	36503600.677	2.46
S=2085.19平方米 合3.1278亩			

