


地块区域位置图

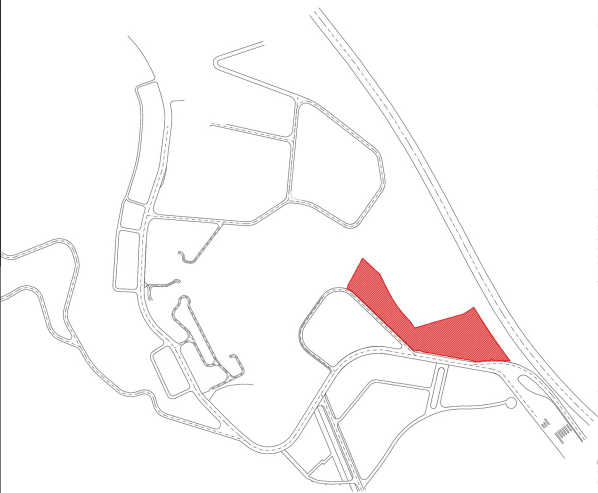


原地块控制指标一览表

地 块 号	面 积 (公顷)	规划用 地性质 (代码)	容 积 率	建 筑 密 度 (%)	建 筑 限 高 (米)	绿 地 率 (%)	停 泊 车 位	公共配套设施 名 称	备 注
J-16-04	3.18	R2	2.0	≤33%	21	≥25%			

调整后地块控制指标一览表

地 块 号	面 积 (公顷)	规划用 地性质 (代码)	容 积 率	建 筑 密 度 (%)	建 筑 限 高 (米)	绿 地 率 (%)	停 泊 车 位	公共配套设施 名 称	备 注
二类城镇住宅用地	0.41	R2	3.5	≤30%	≤80	≥35%			
批发市场用地	1.69	090102	2.0	≤50%		≥5%			

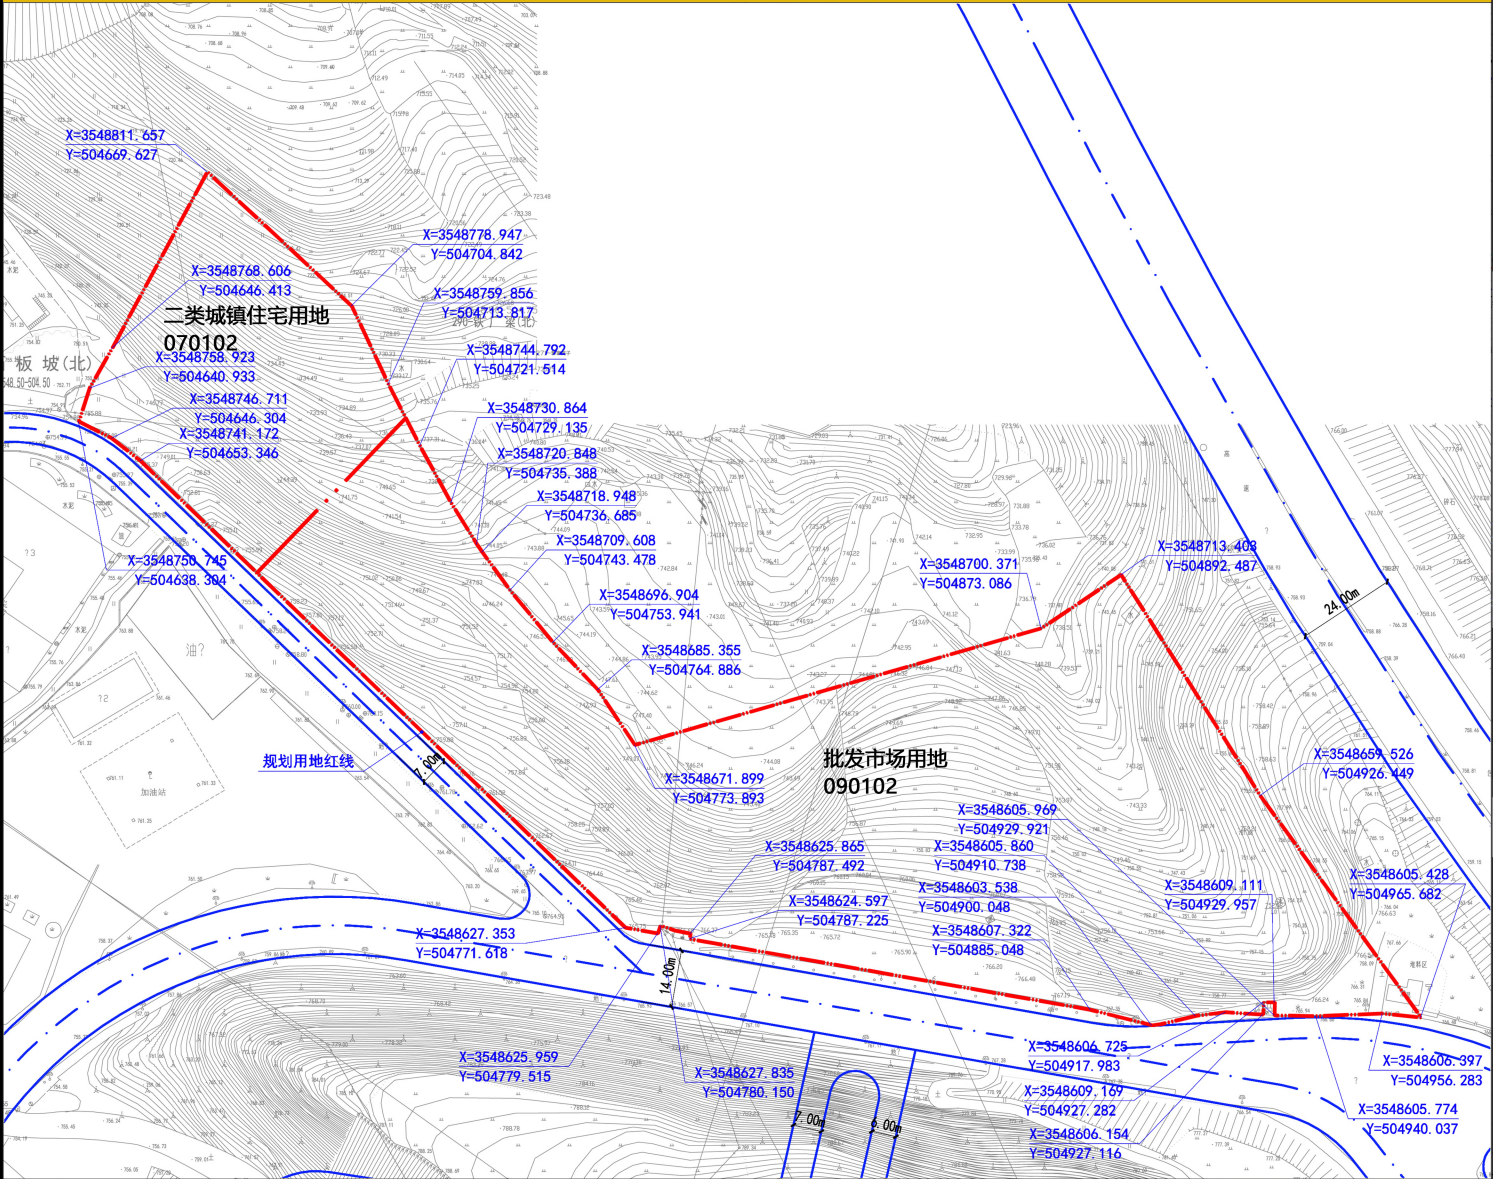

图例

300.50
300.50

设计标高
原始标高

X=4679.337
Y=5079.531

X、Y坐标

360.00 0.50%

坡长、坡度、坡向

地块边界线

建筑控制线

建议车行主入口

建议人行主入口

绿化控制线

禁止机动车开口

公共绿地

生态绿地

防护绿地

居民健身设施

党政机关

派出所

医疗机构

社区健康服务中心

酒店

肉菜市场

综合百货商场

中学

小学

幼儿园

文化站

影剧院

社区服务中心

居委会及治安联防站

储蓄所

邮政所

电信所

社会停车场

加油站

客运站

公交场站

公共厕所

垃圾收集站

消防站