




主要经济技术指标

- 一、亮化工程
- 1、道路总长168米；
- 2、景观观灯：每20米设置一盏，共13盏；
- 3、绿化内夜景射灯：每5米设置一盏，共13盏；
- 4、单侧道路栏杆设置光带：长160米，距路沿高0.2-1.2米设置。
- 二、绿化工程
- 1、香樟（胸径8厘米），树高控制在2.0-2.5米，每5米设置一株，共计33株；
- 2、小叶女贞（冠幅1.2-1.5米），树高控制在1.0米左右，每2米设置一株，共计33株；
- 3、绿篱总面积：488.65平方米。
- 三、铺装混凝土箱涵

河道改造平面走向图 1:500

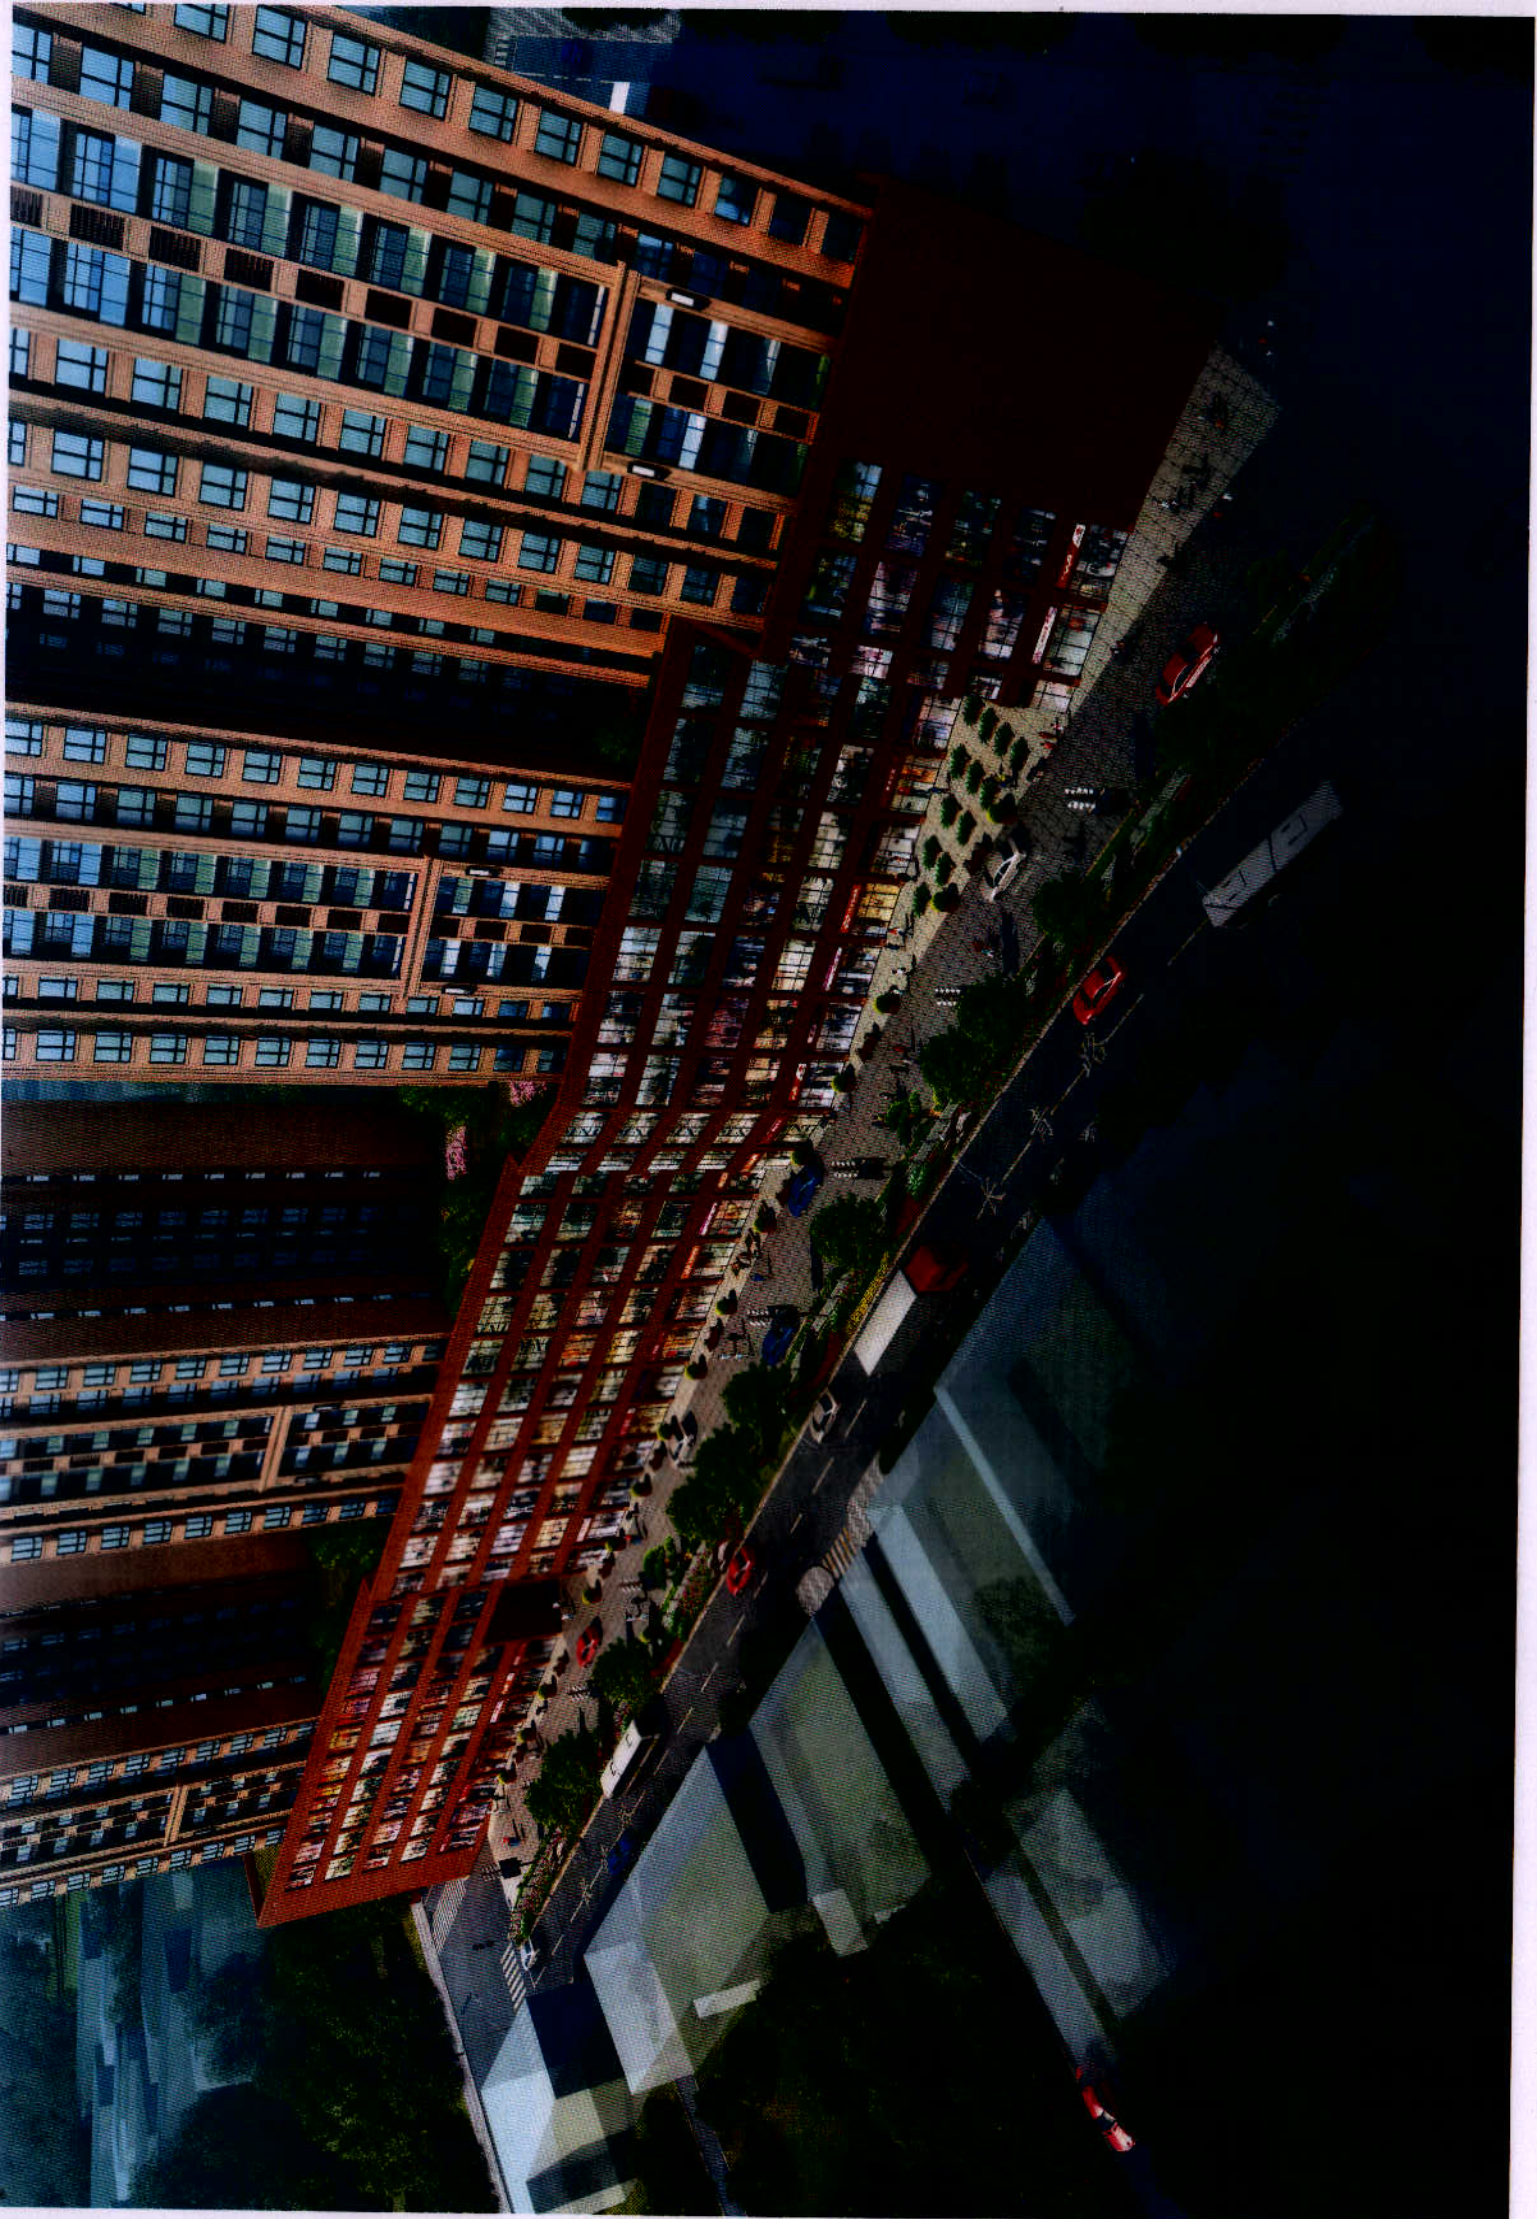