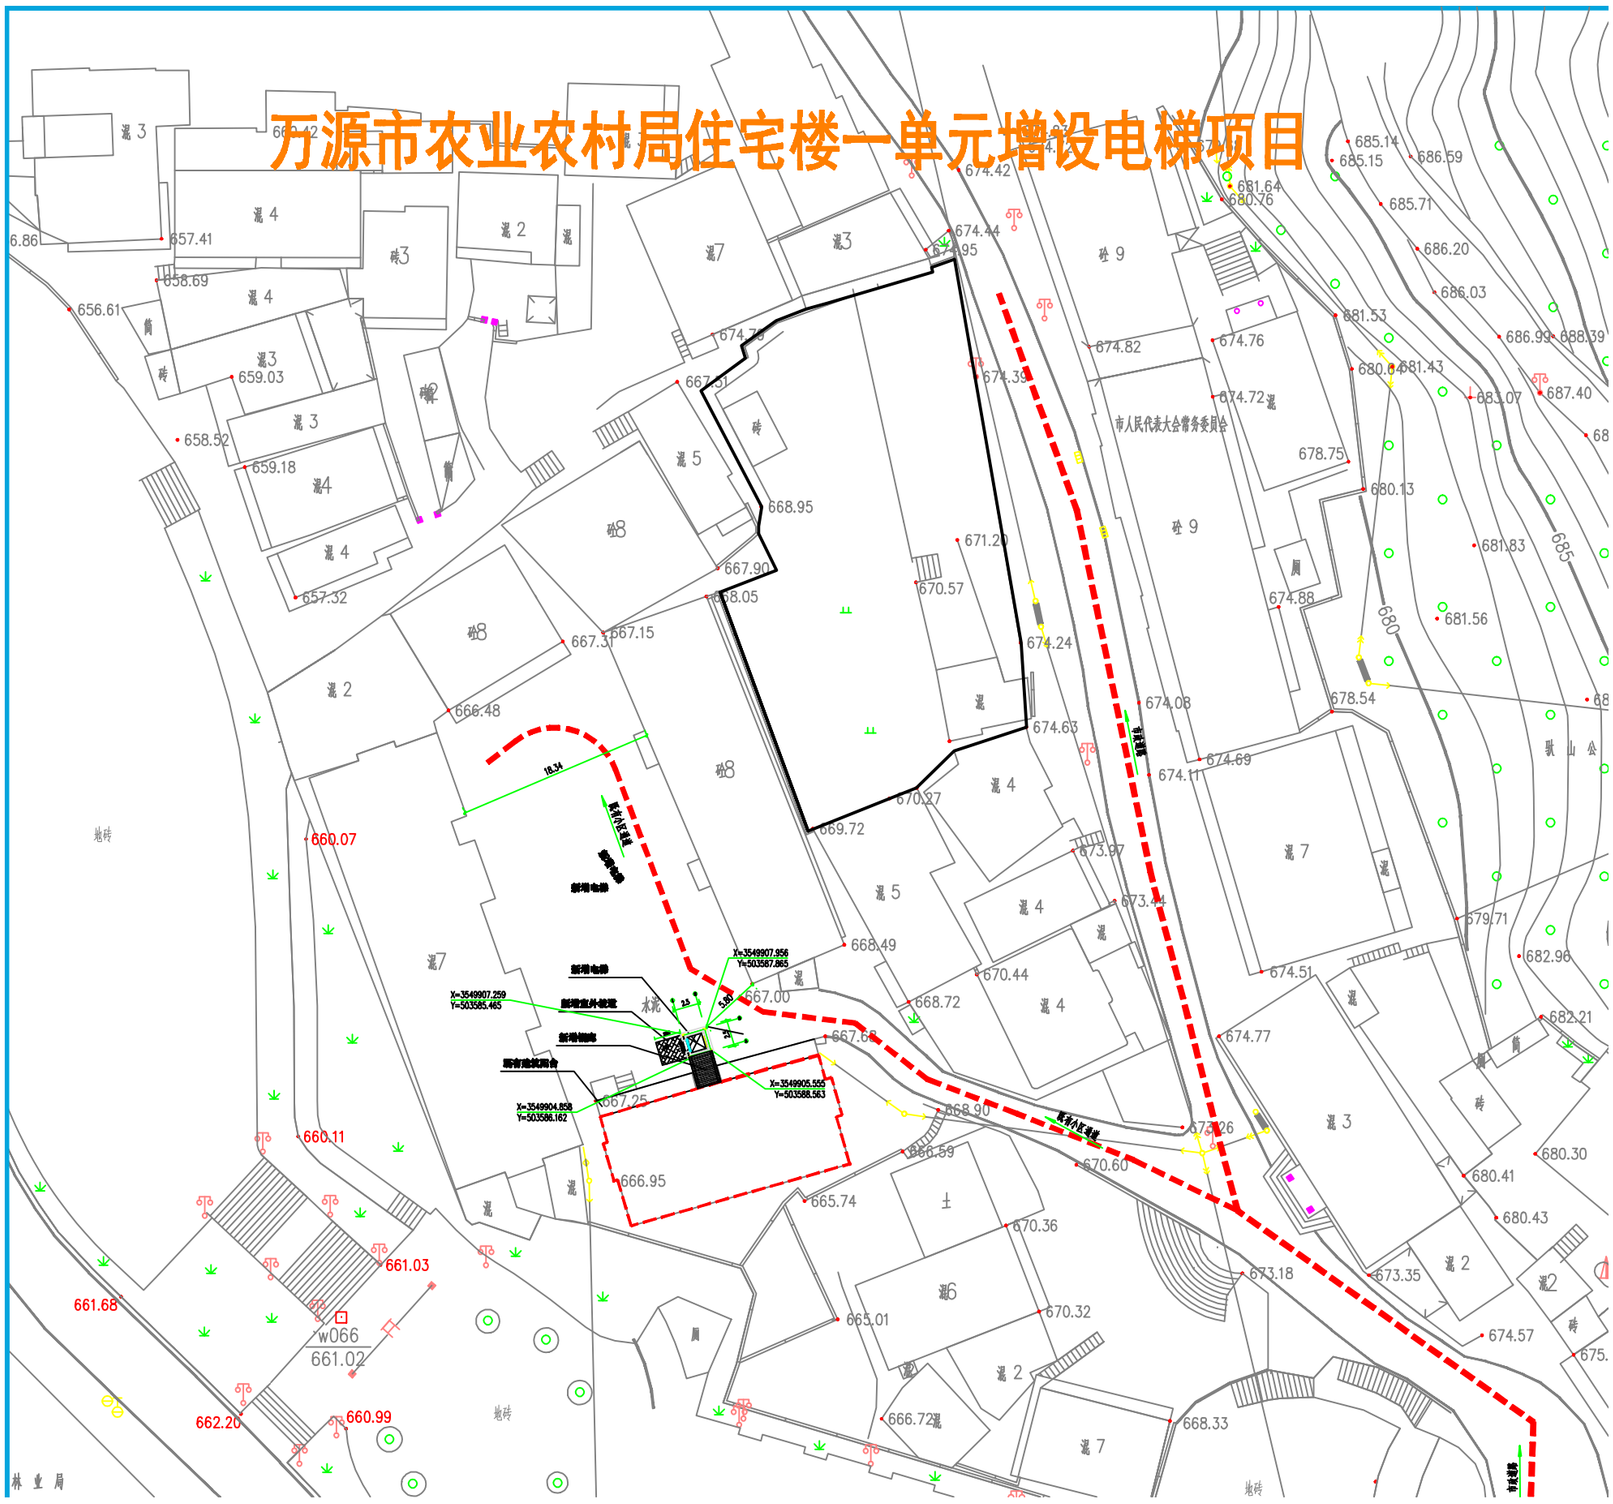万源市农业农村局住宅楼一单元增设电梯项目