


03 规划设计

彩平图


万源市城市污水处理厂提标升级项目方案设计

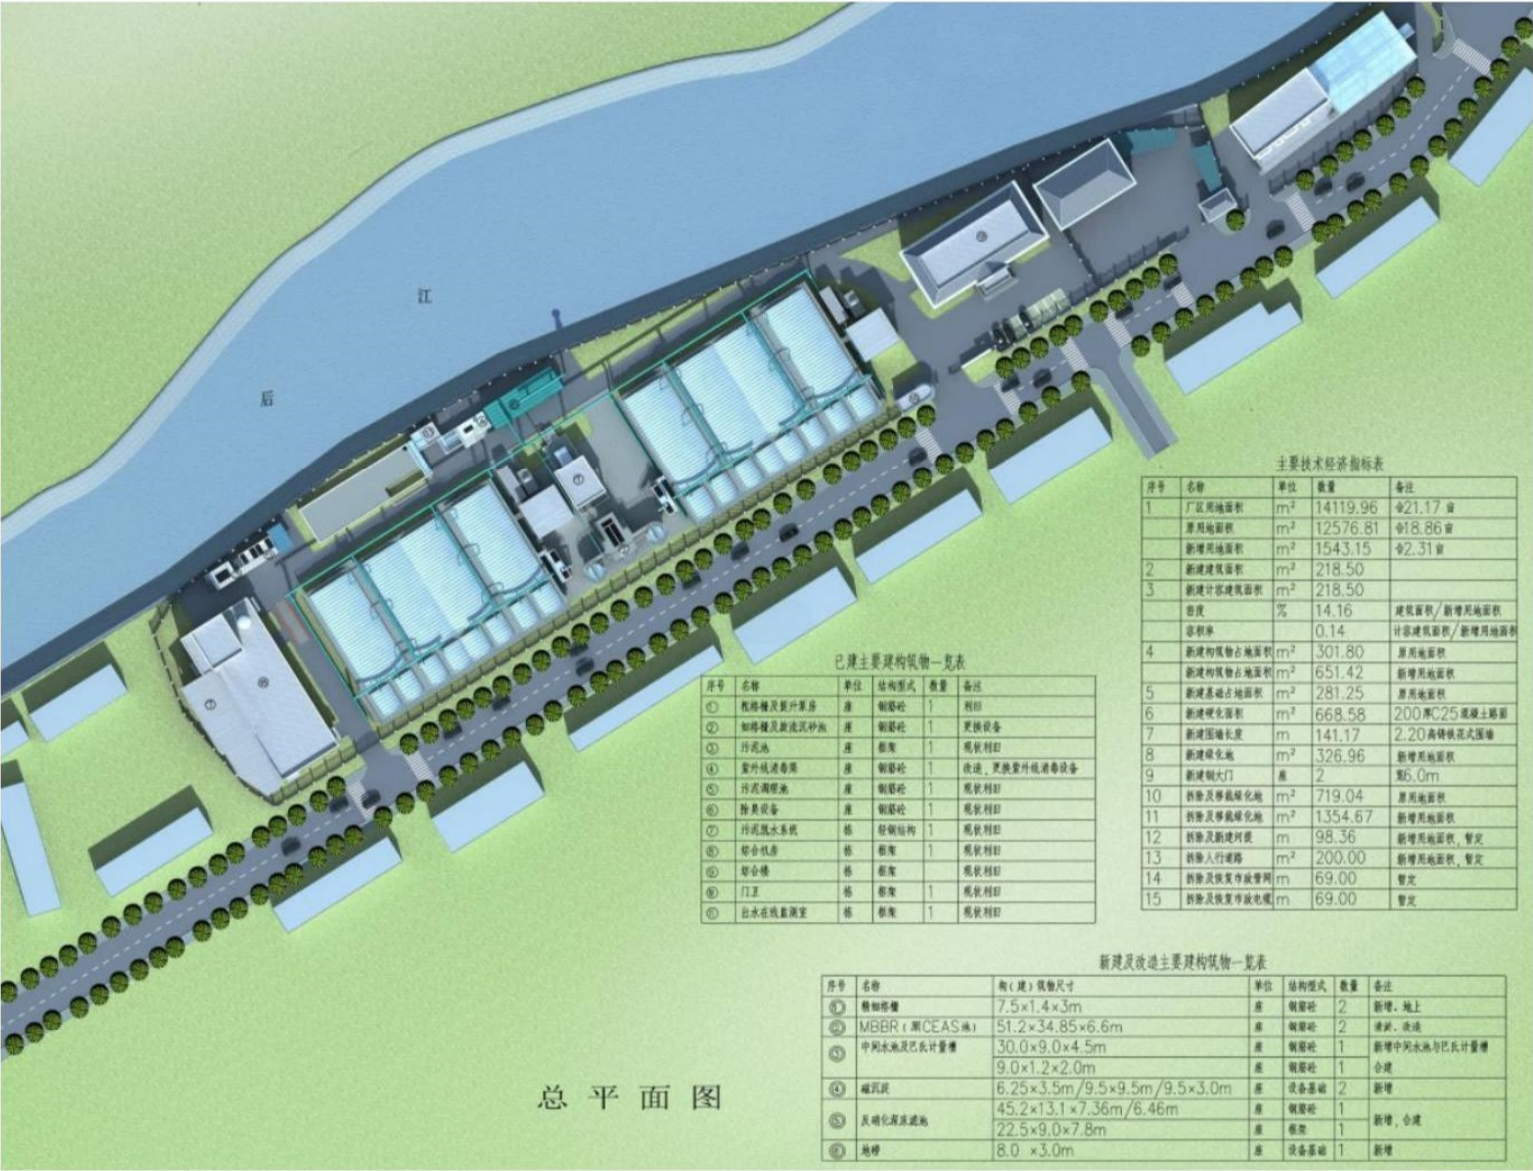

## 01 效果展示

万源市城市污水处理厂提标升级项目方案设计

鸟瞰图

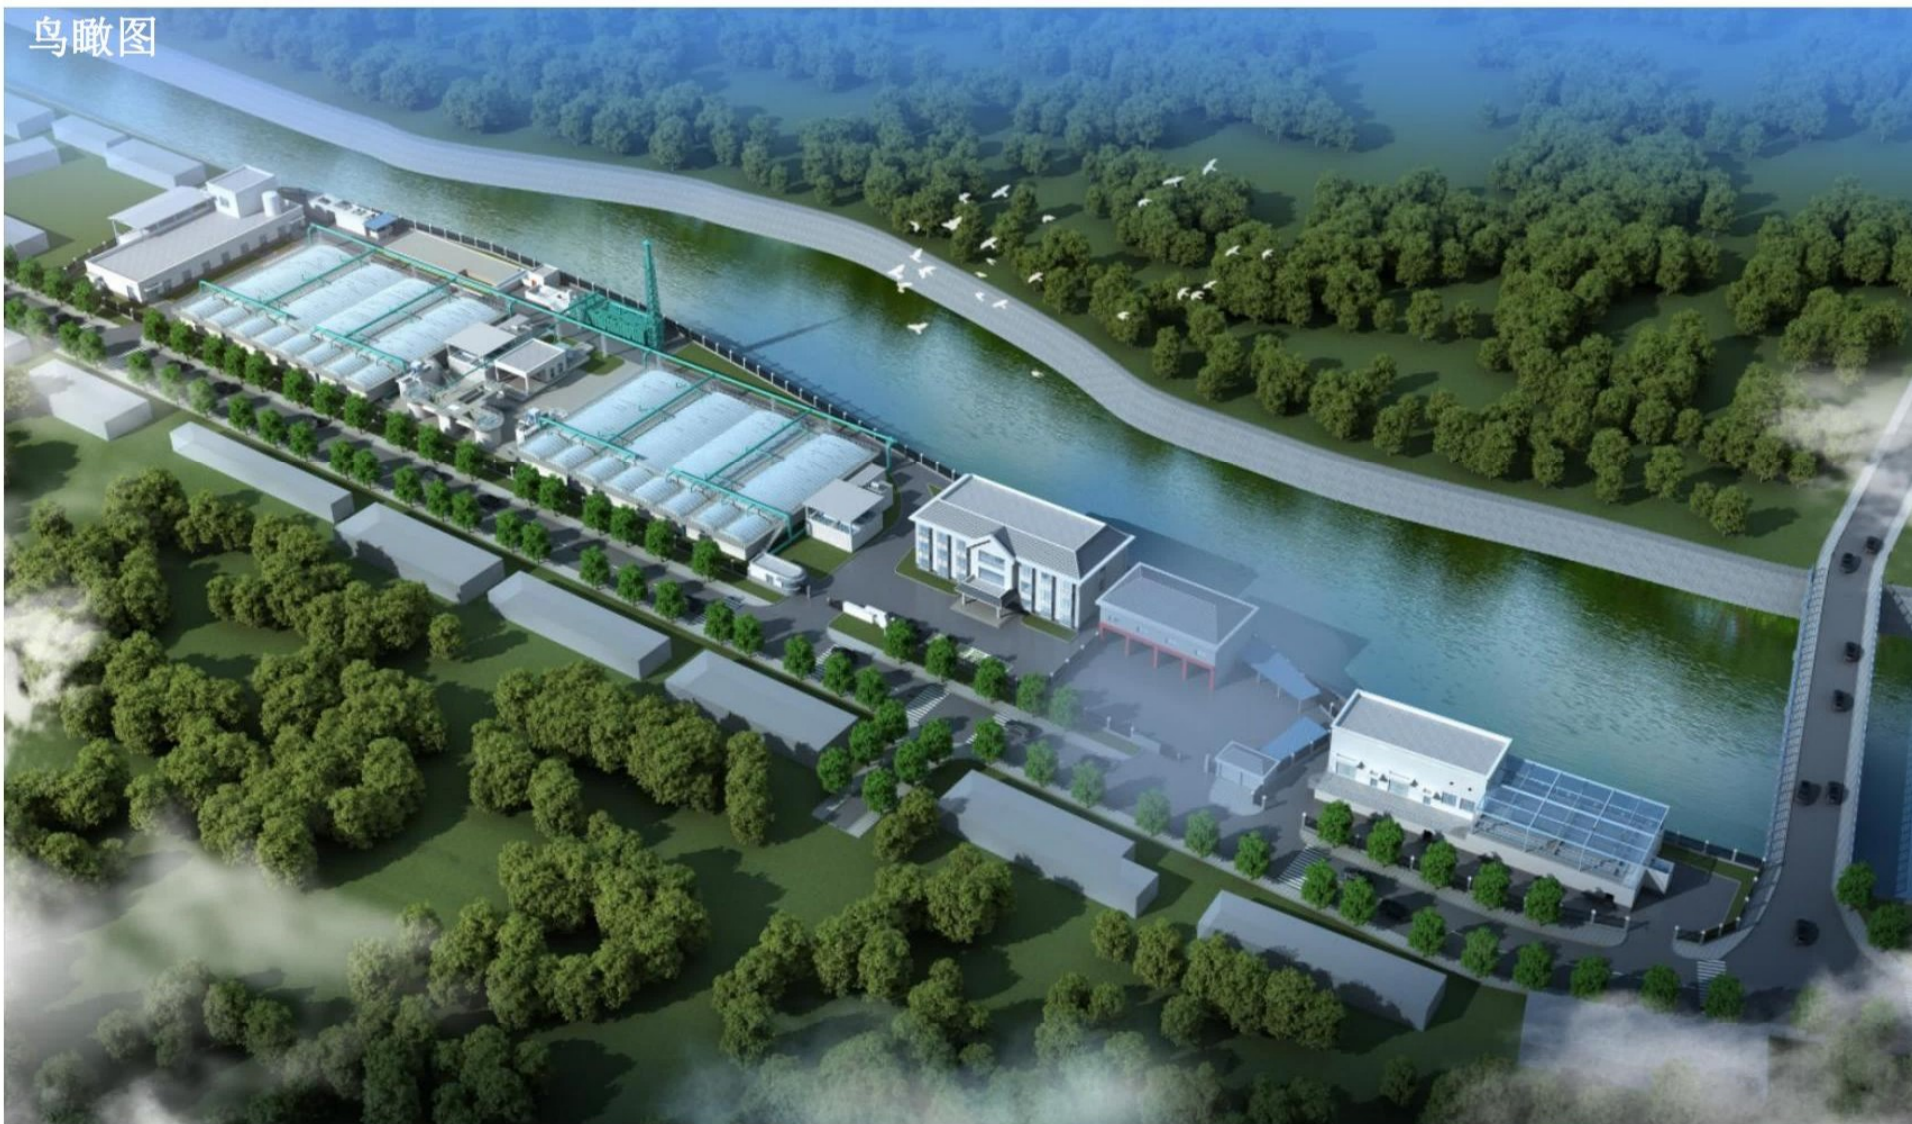

## 01 效果展示

万源市城市污水处理厂提标升级项目方案设计

反硝化深床滤池及加药间透视图

