


万源市庙子乡中心小学教学楼建设项目

消防总平面布置图

消防总平面布置图 1:500

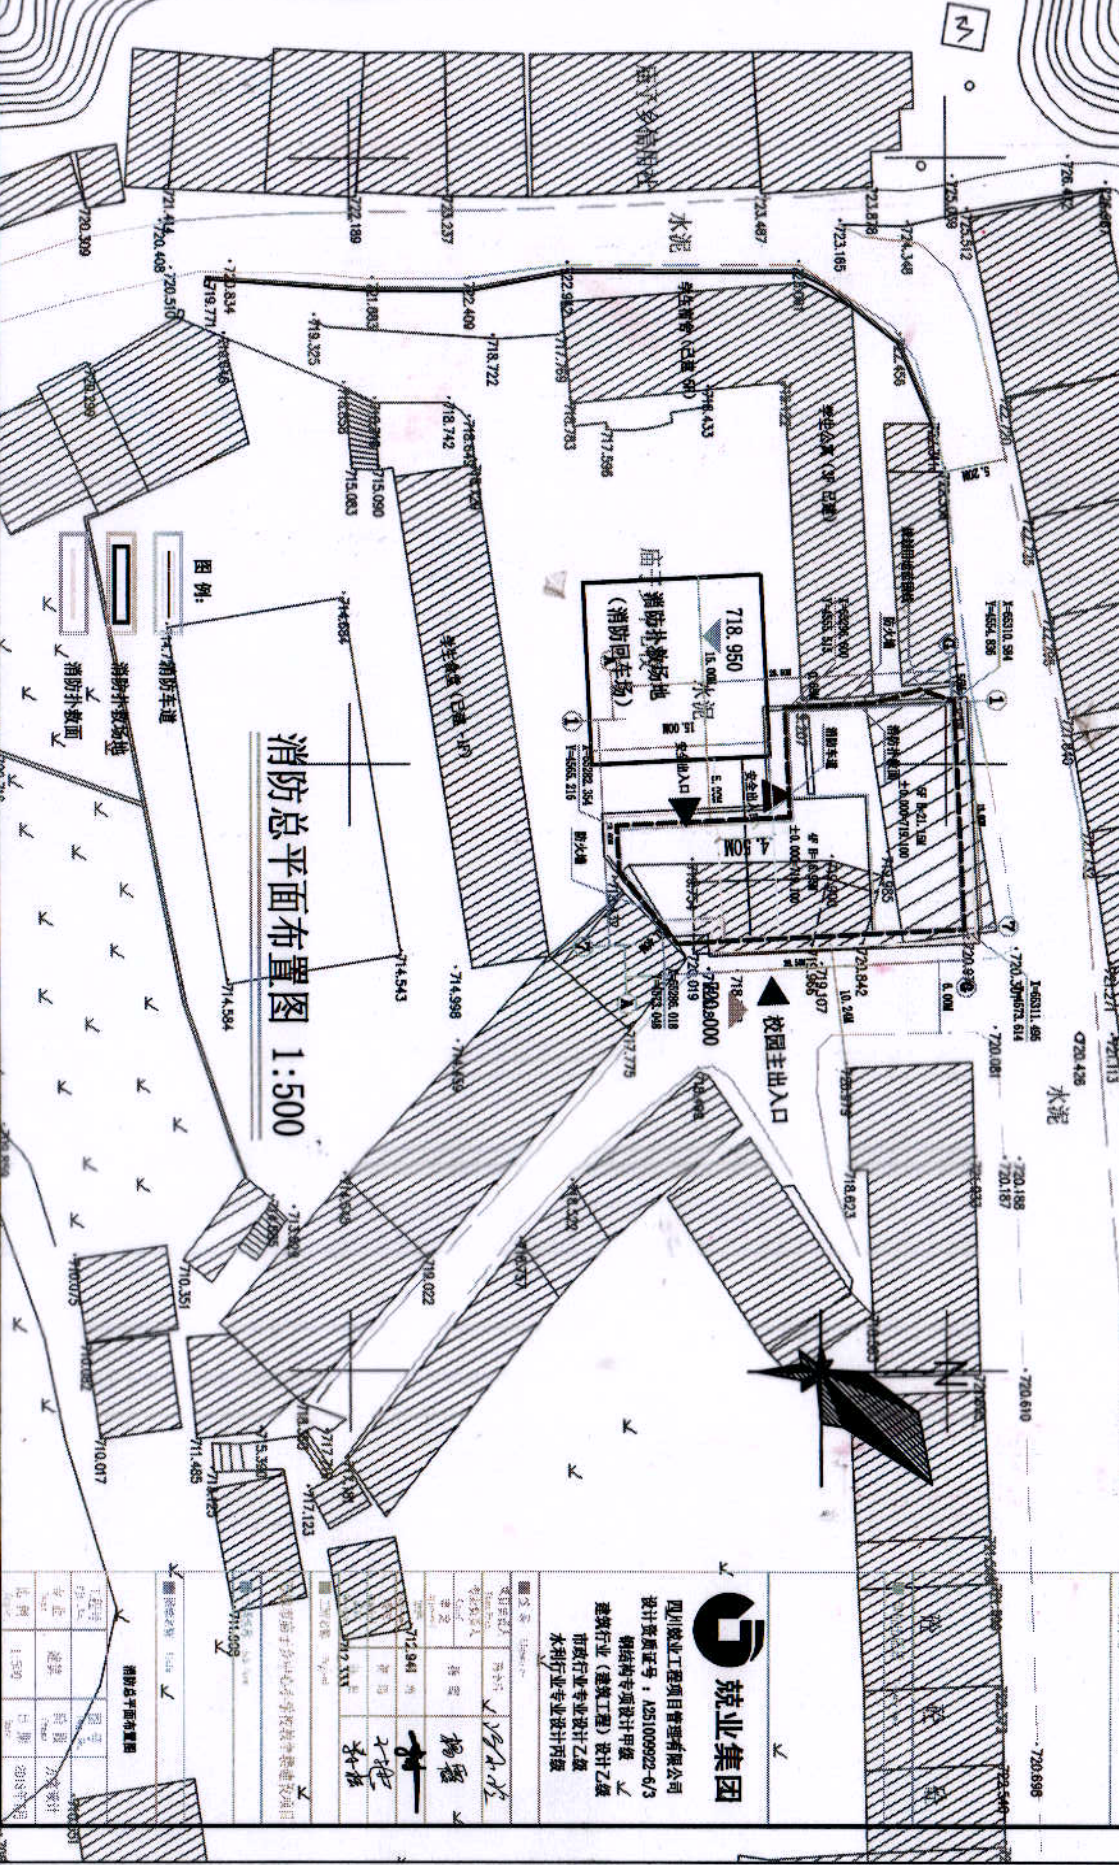

兢业集团

四川兢业工程项目管理有限公司
设计资质证书号: A251009922-6/3
钢结构专项设计甲级
建筑行业 (建筑工程) 设计乙级
市政行业专业设计乙级
水利行业专业设计丙级

工程名称	万源市庙子乡中心小学教学楼建设项目
工程地点	万源市庙子乡中心小学
建设单位	万源市庙子乡中心小学
设计单位	四川兢业工程项目管理有限公司

